


# Buitendijks Parkeren Medemblik

Gemeente Medemblik is voornemens een parkeerterrein te realiseren ten noorden van de gemeente, in de Wieringermeerpolder, net buiten de Westfriesche Omringdijk. Het project heeft daarom de naam gekregen Buitendijks Parkeren Medemblik. Het moet een mooi groengebied worden met meerdere functies, als recreatief gebied, als toeristisch overstappunt, als evenemententerrein en als parkeervoorziening voor de gemeente Medemblik.

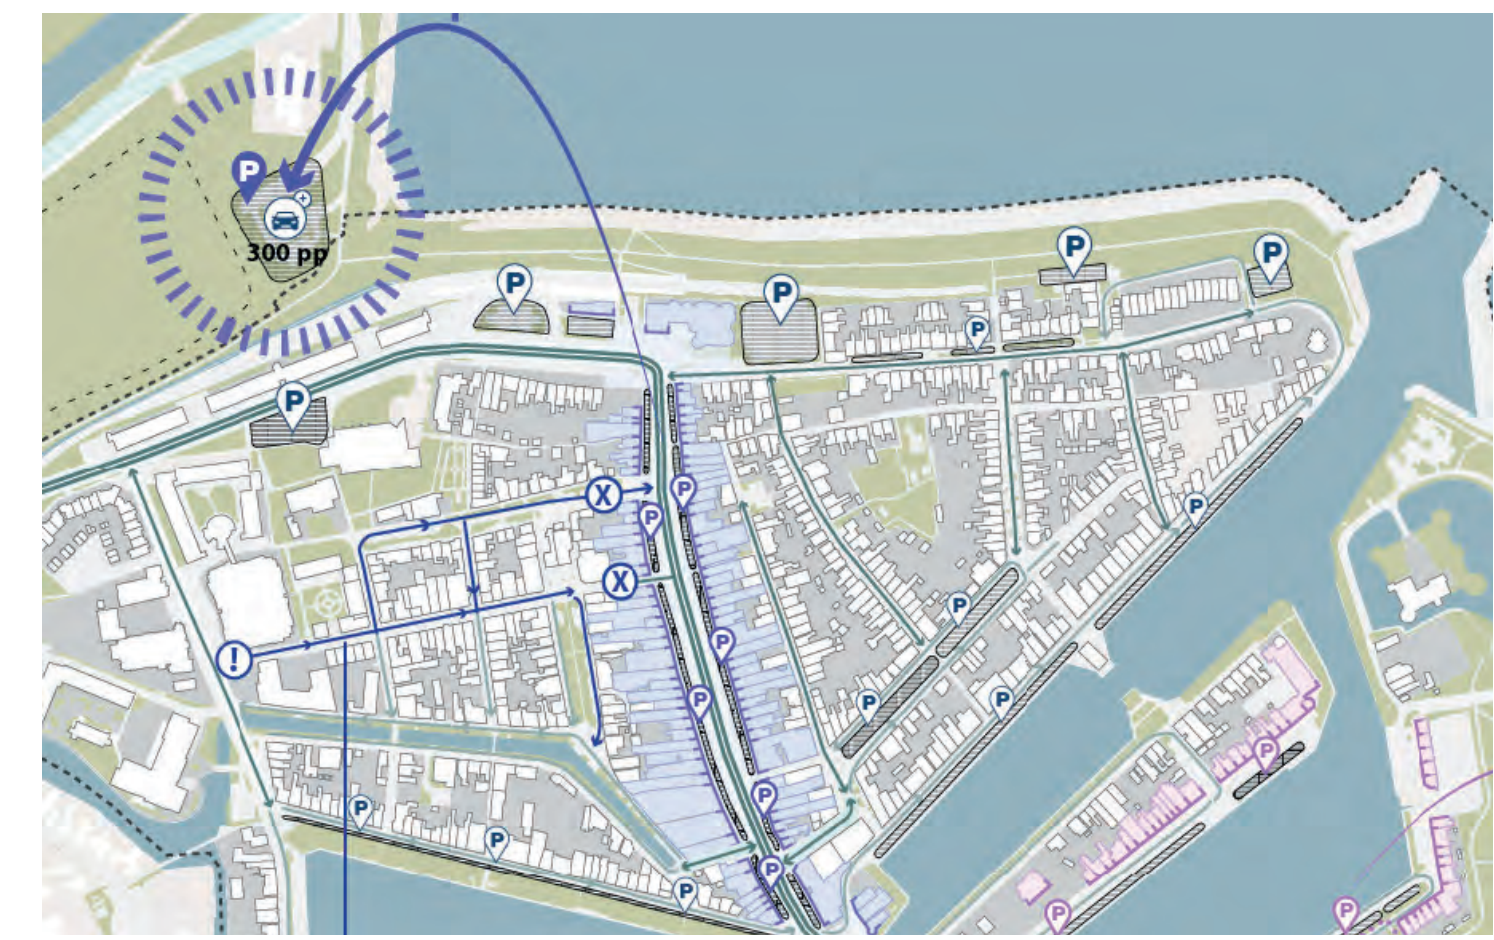

Opgave: Uitplaatsen parkeren uit binnenstad



Locatie Buitendijks Parkeren ten noorden van WestFriesche Omringdijk



Kwalitatief openbaar groengebied als aanvulling op groenstructuur Centrumvisie Beeldkwaliteit Medemblik (Urhahn, 2020)




Loopafstanden parkeerplaats vanuit binnenstad



Oude stad Medemblik als noordkaap van Westfriesland



Wieringermeerpolder en Lelygemaal als eerste deel van Zuiderzeeproject

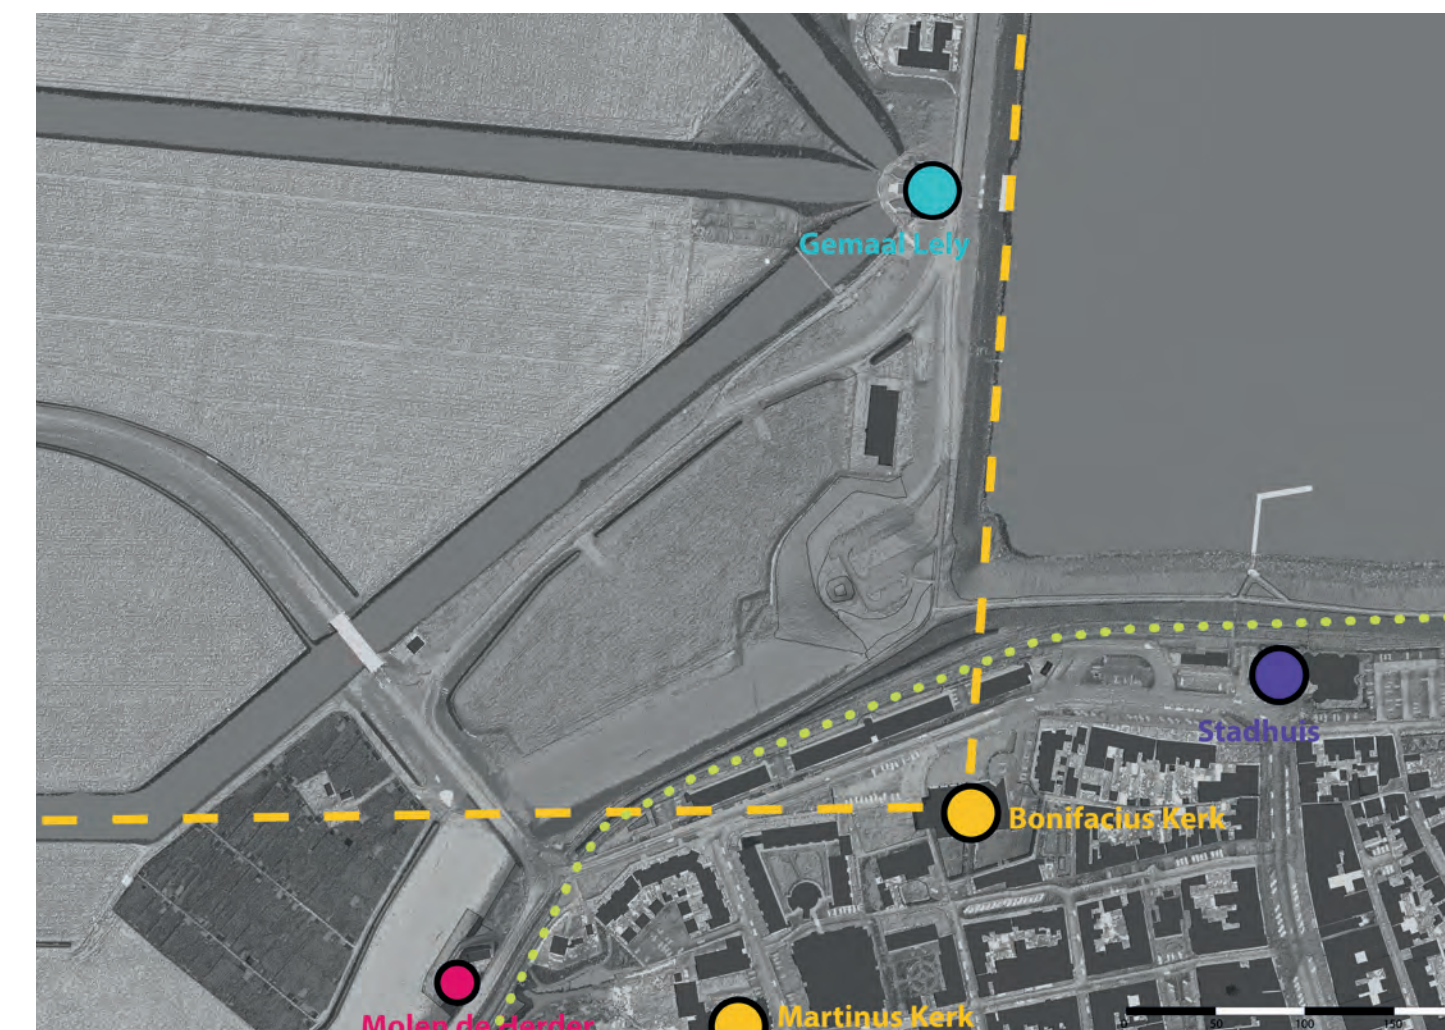

Relevante landmarks, de Bonifaciuskerk en Molen de Herder, als bakens vanuit Zuiderzee en oriëntatiepunten polderontwerp



Markante waterstructuur geïntegreerd op Gemaal Lely in de Wieringermeerpolder




# Buitendijkse karakter en Zuiderzeebodem komen terug in groen en materialen



*Drooglegging Zuiderzee tot Wieringermeerpolder - Lelygemaal als eerste kunstwerk*

*Vaarten in de drooggevallen zeebodem - Zuiderdijk en Lelygemaal vanuit Bonifaciuskerk*

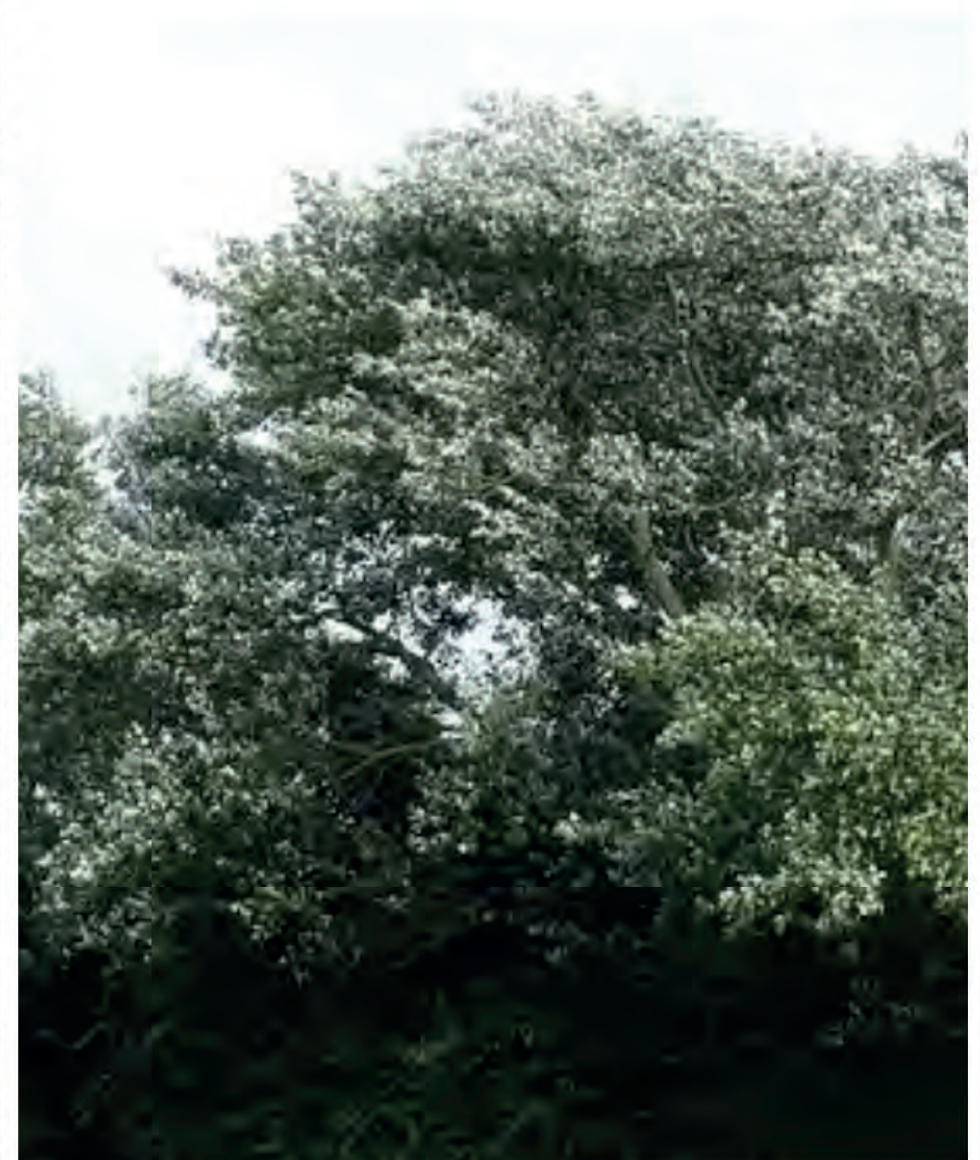

AFSCHERMING VANAF BUITENZIJDE

BEGELEIDING ROUTES EN AFWATERING

COMPARTIMENTERING ZONES

DUINDOORN

DUINDOORNBESSEN

ABELEN



OUDE ZEEBODEM

SHELLEN ALS WANDELPADEN

SHELLEN-ASFALT

OORSPRONKELIJKE DIJKBEKLEDING

NOORDSE STEEN WESTFRIESCHE DIJK

SPOREN OP DE LOCATIE



# Nieuw landmark gebaseerd op 3 verhaallijnen en de 'Hollandse Cirkel'



ZUIDERZEE      HISTORISCH MEDEMBLIK      WIERINGERMEER




ZUIDERZEE      GOUDEN EEUW      WIERINGERMEER



HOLLANDSE CIRKEL



HOLLANDSE CIRKEL - INGELEGD STEEN/BETON of HOUT

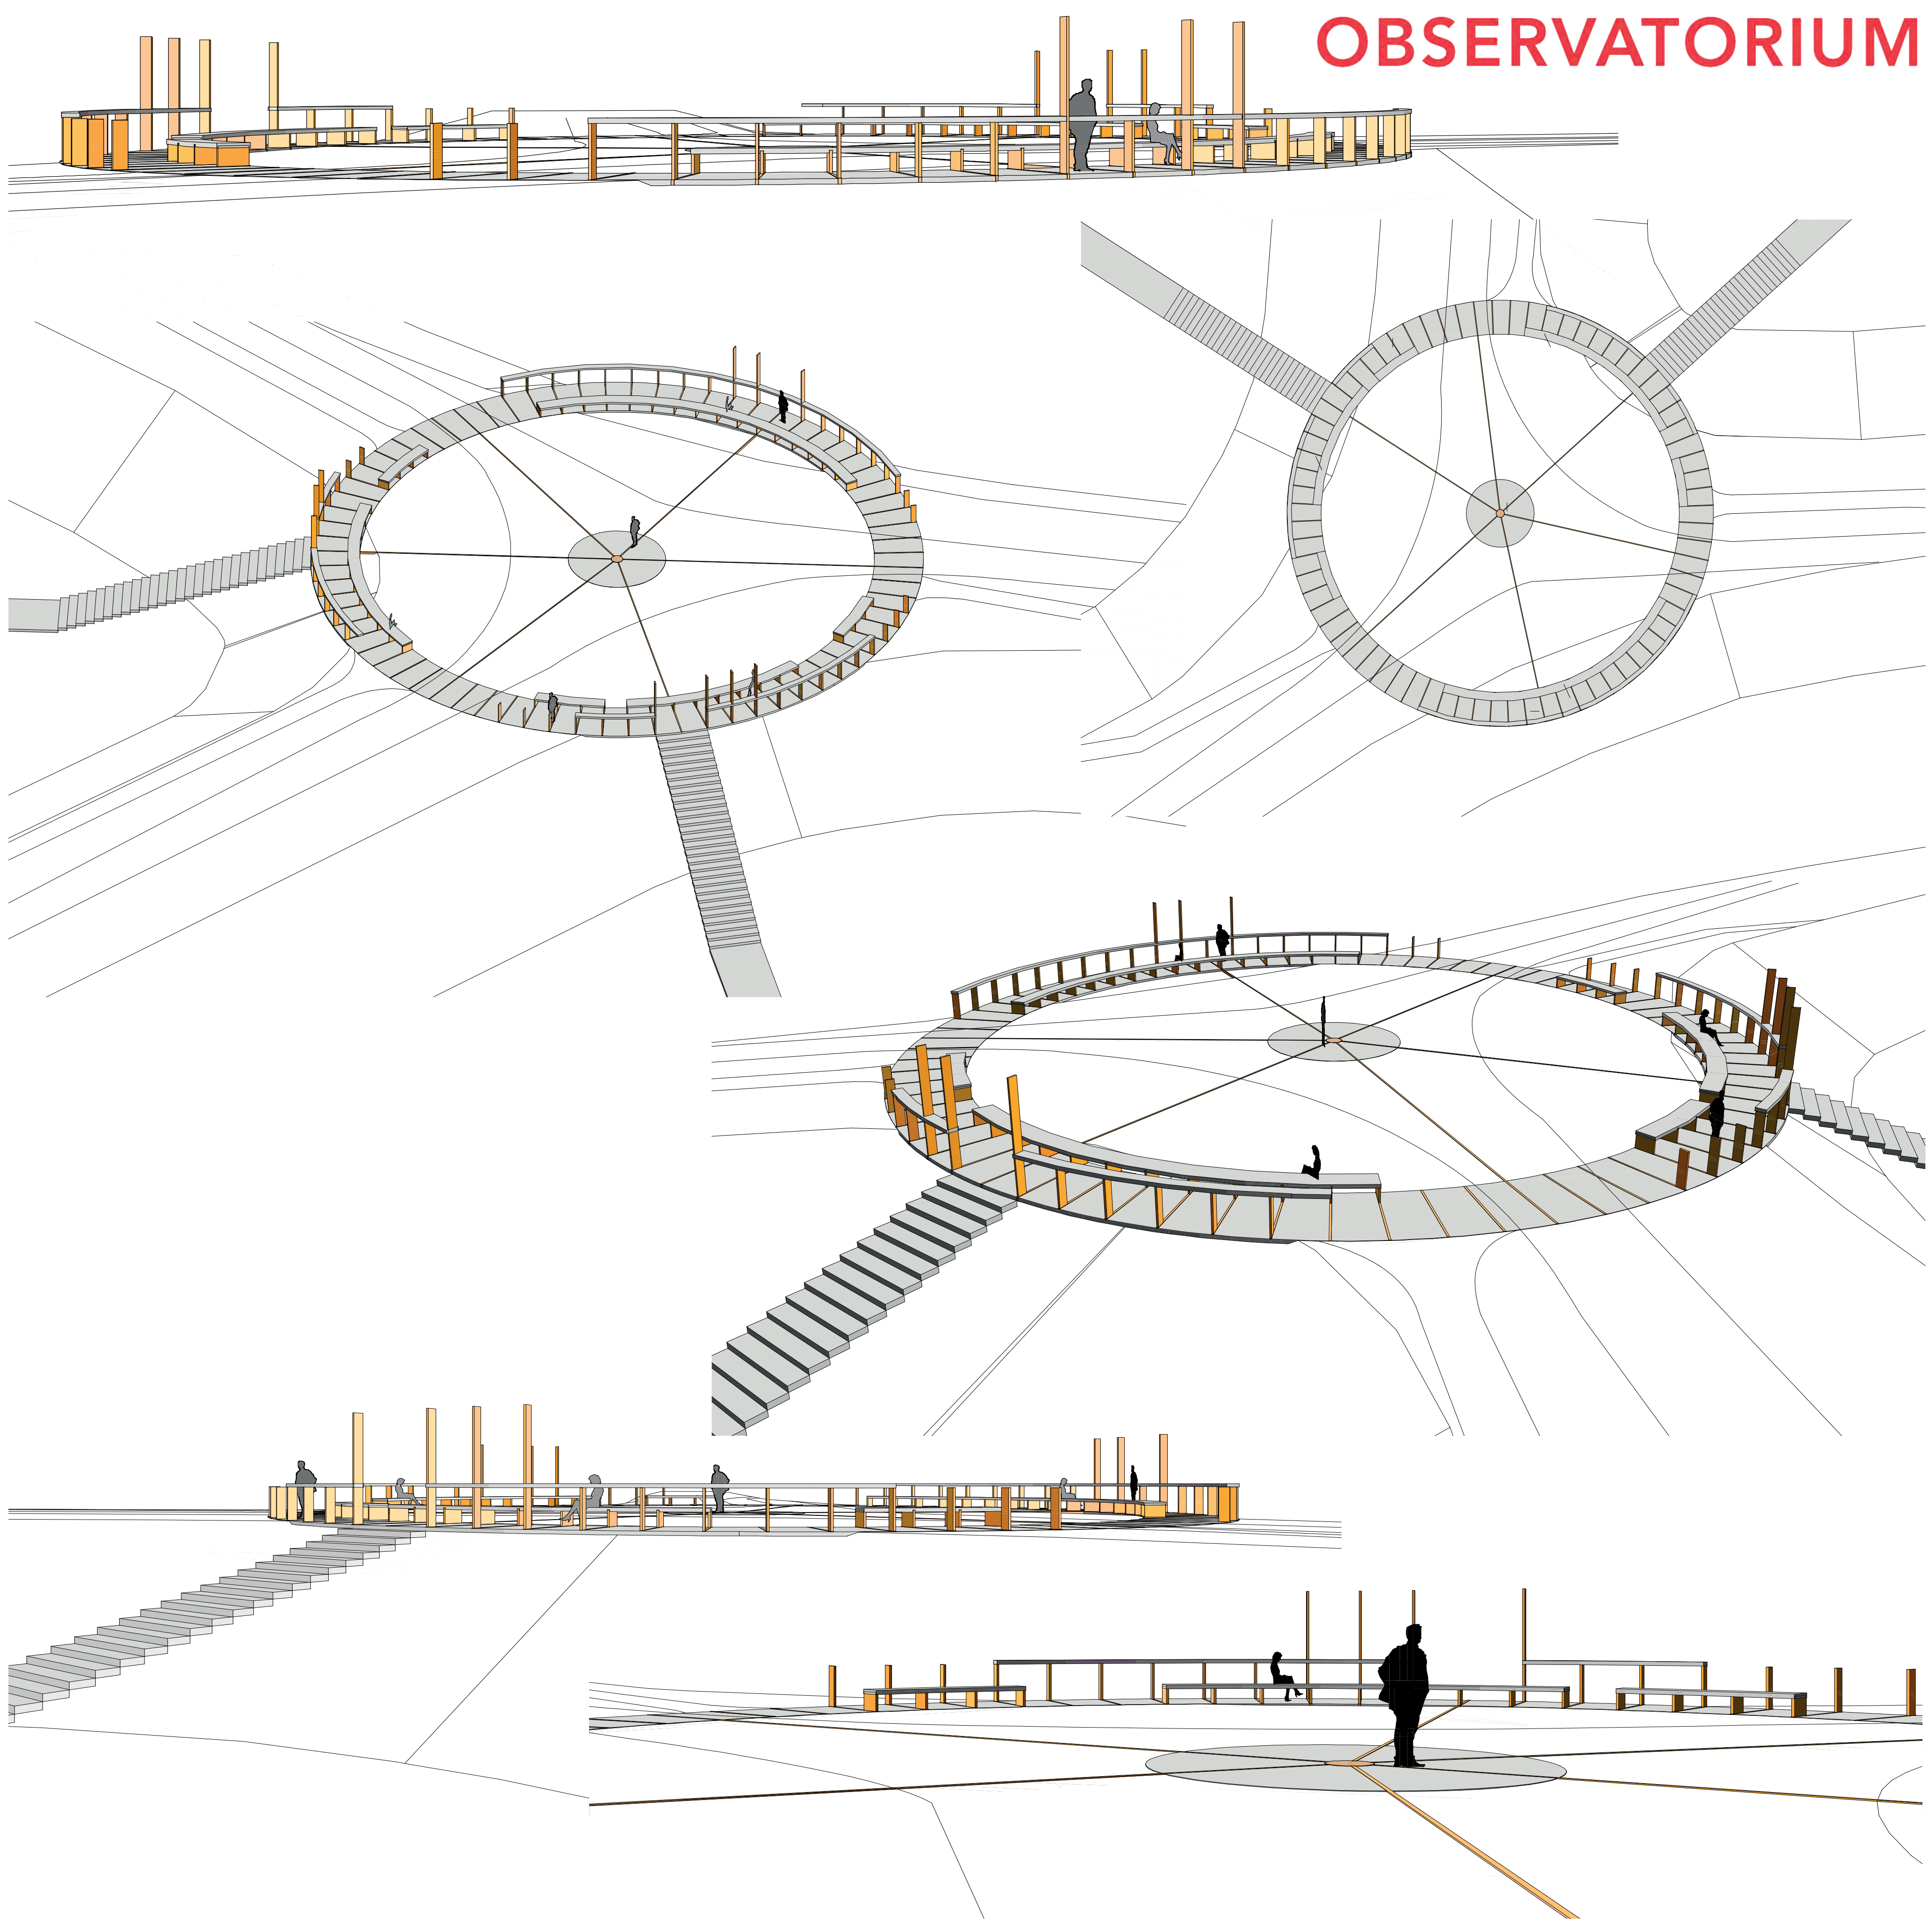



# Plankaart Buitendijks Parkeren

## LEGENDA


### BASIS

- Basis inrichting
- Fietspad in de basisinrichting
- Wandelpad in de basisinrichting
- Verlicht wandelpad in de basisinrichting

### OPTIES



- Optie Zuiderdijk
- Verbeteren fietspad
- Dijkkruid wandelpad

- Landmark: "De Hollandshe cirkel"
- Houten trap
- Vlonderpad
- Beton trap
- Wandelpad
- Banken

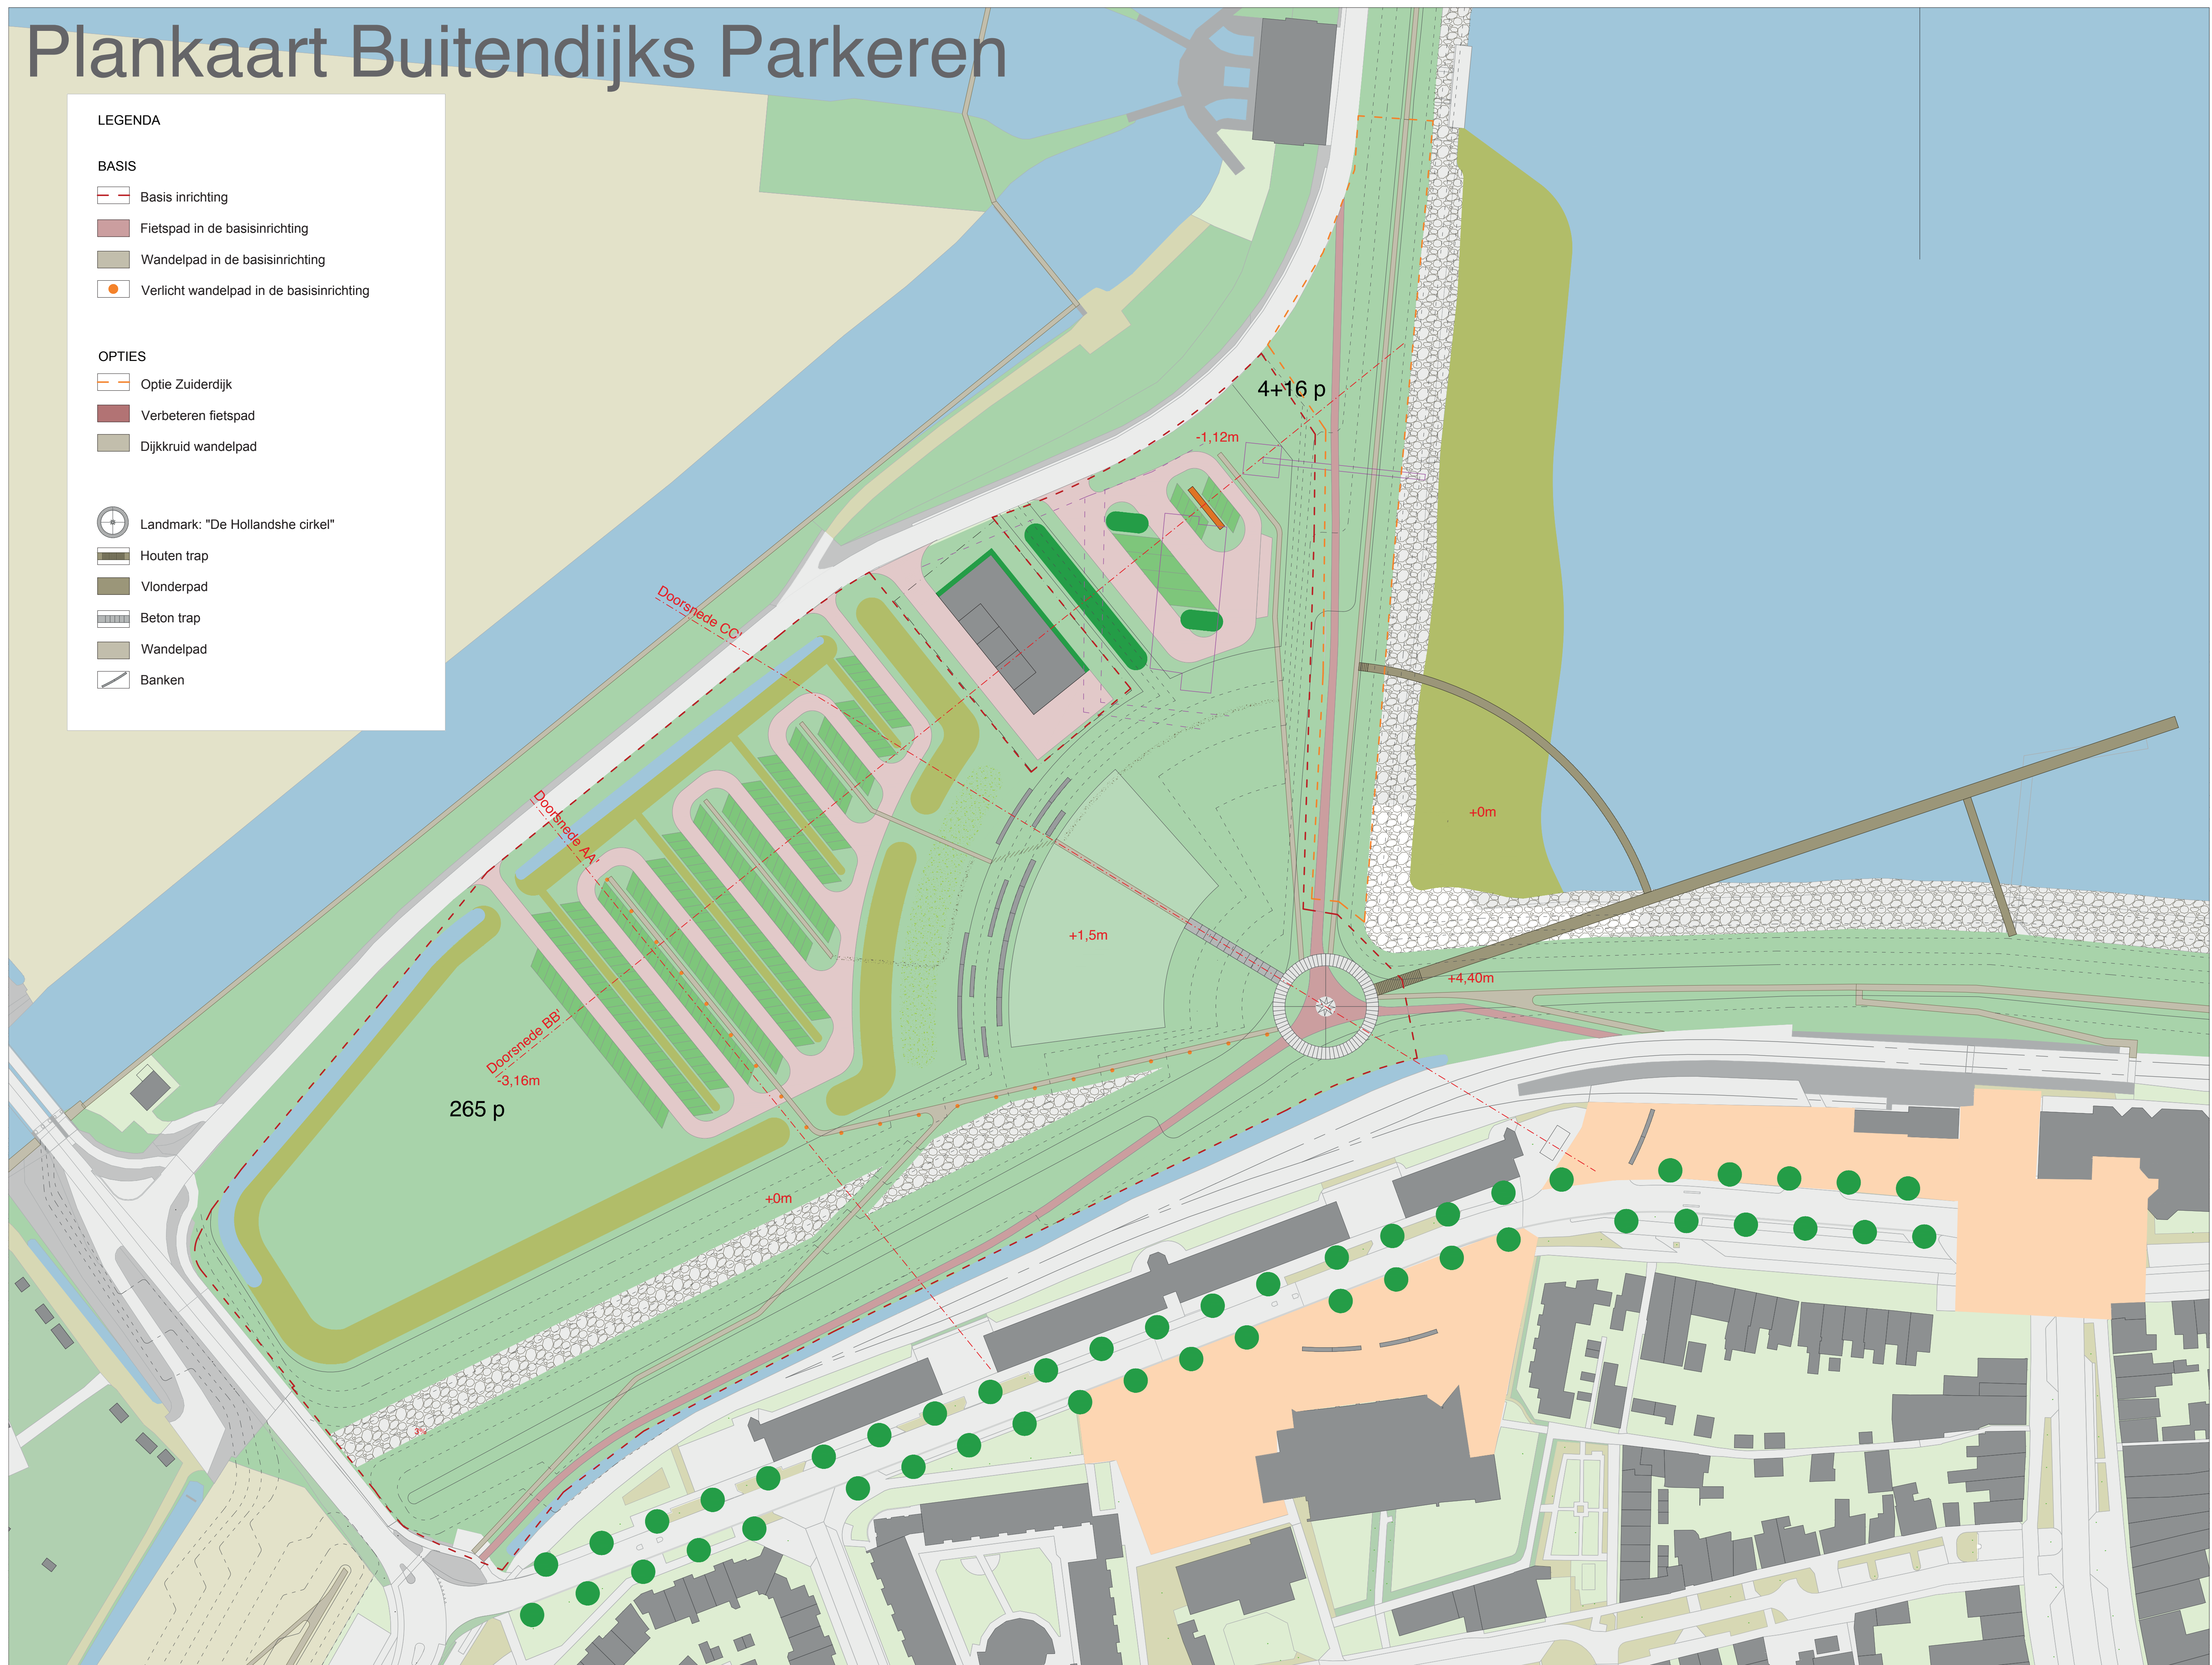





# Doorsnedes Buitendijks Parkeren

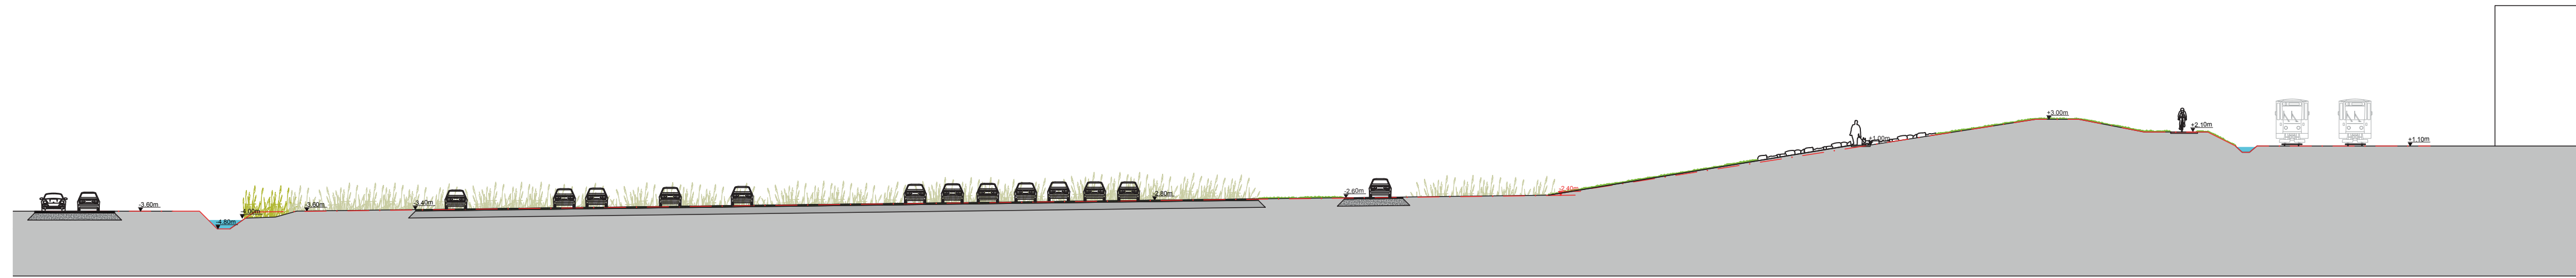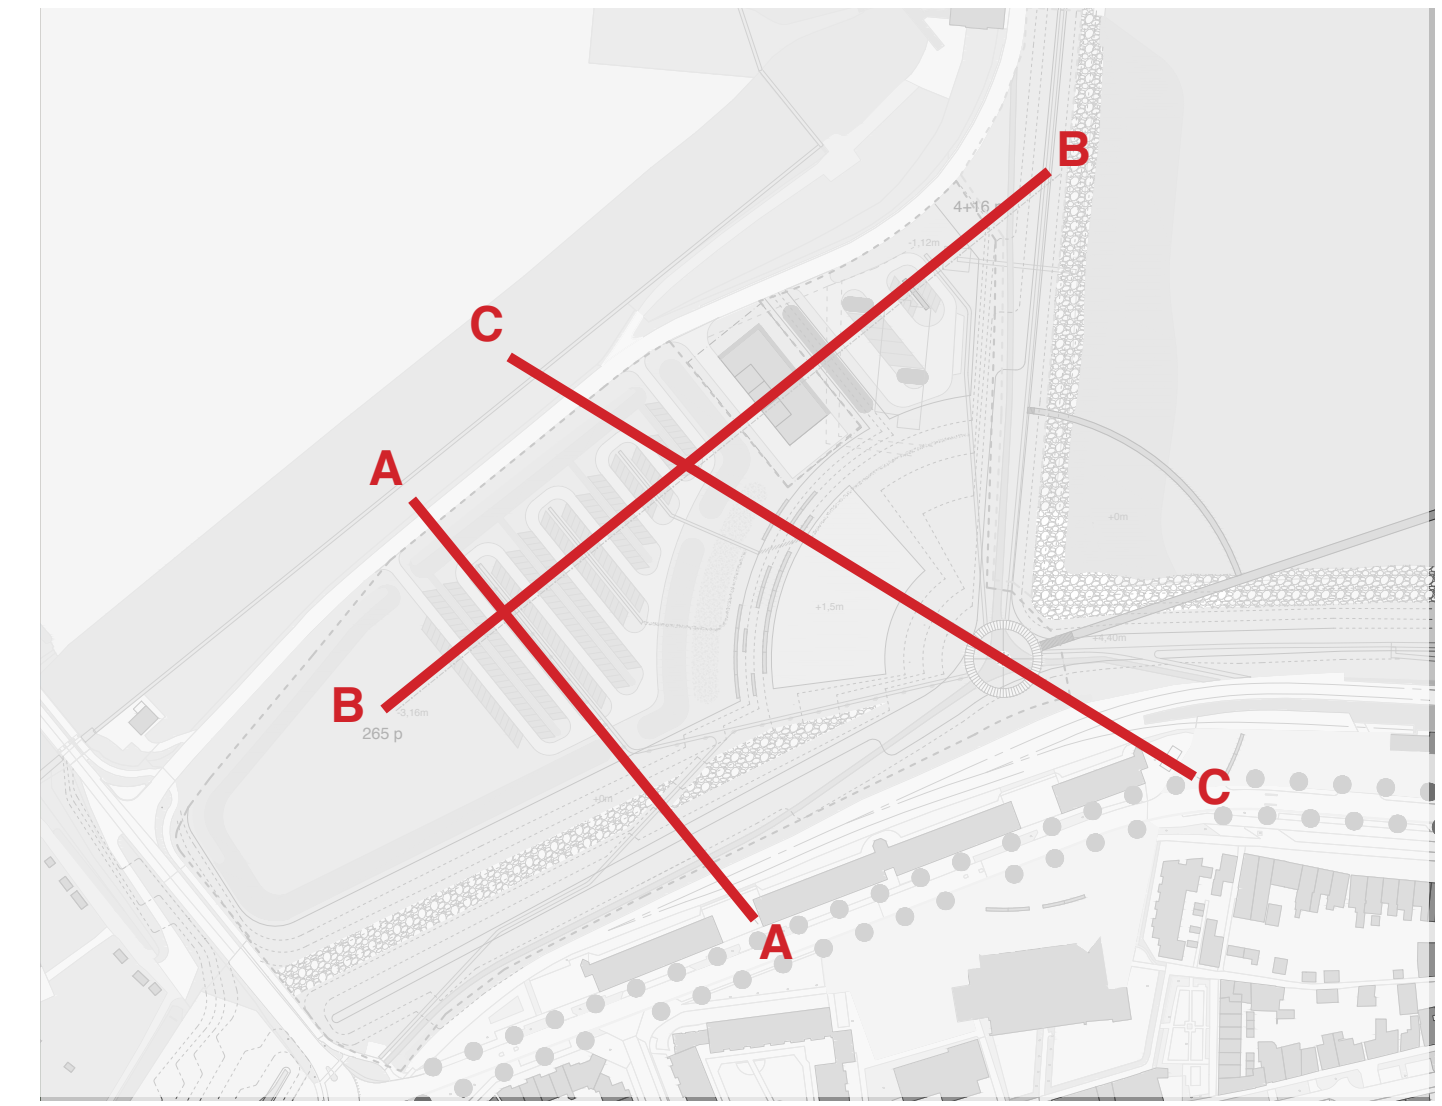

Doorsnede AA'

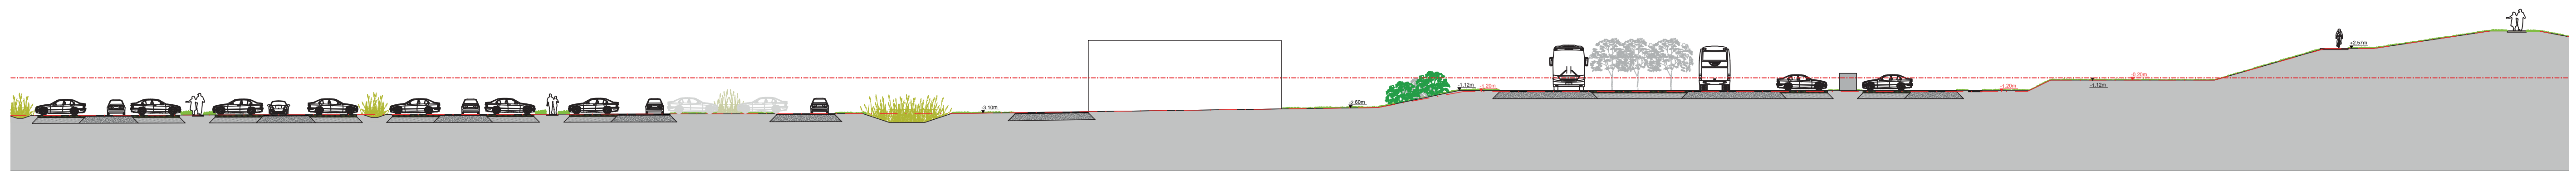

Doorsnede BB'

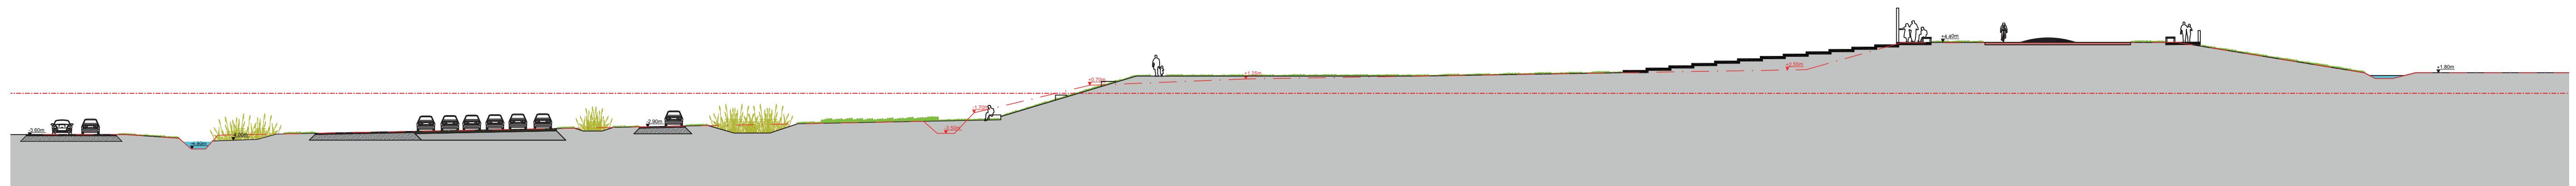

Doorsnede CC'



# Vogelvluchtimpresie 'Blikveld' Buitendijks Parkeren Medemblik

